

100.000 kr.

Stillinge aktivitetspark

Idé

Stillinge aktivitetspark

Grundejerforeningen og Lokalrådet har indledt et samarbejde om etablering af et stort aktivitetsområde midt i Kirke Stillinge - Solvænget.


Ideen er at skabe et centralt, rekreativt rum til socialt samvær med fællesaktiviteter for alle borgere i alle aldre. Her skal være plads til fysisk udfoldelse, leg og spil, hyggestunder, nærvær og fællesskabsfølelse.

Med etableringen af Stillinge aktivitetspark er vi sikre på at skabe yderligere rammer for "det gode liv på landet". Vores lokalområde vil fortsat fremstå som et aktivt og attraktivt lokalområde hvor det er værd at bosætte sig.

Vedhæftet:

- Situationsplan der må betragtes som en dynamisk principskitse der løbende kan tilpasses, hvis nye ideer opstår.

2984 **Robinia Agility bane 10**

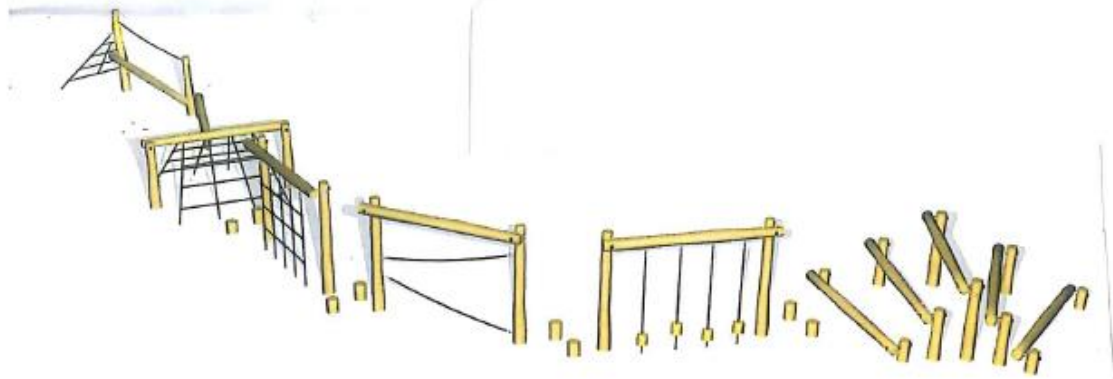

JIN-0366-00

Bordtennis (stainless/HPL)



Ansøger

Stillinge by, Solvænget 15, 4200 Slagelse.

Matrikelbetegnelse 11hx

Arealet ejes af Grundejerforeningen Stoukærgaard

Der foreligger byggetilladelse fra Slagelse Kommune Plan og byg af 21.januar 2015

Ansøgere: Hejninge Stillinge Lokalråd og Grundejerforeningen Stoukærgaard.

Der er nedsat en arbejdsgruppe bestående af repræsentanter for begge foreninger.

Kontaktperson: Ib Jensen

Hvedevænget 30, Kirke Stillinge 4200 Slagelse

Mail: ibjensen124@gmail.com

Telefon: 40449784

Opfyldelse af kriterier

Parken er for alle borgere, hele sognet og kommunen samt ikke mindst for sommerhusgæster og turister. Grundejerforeningen stiller arealet til rådighed for alle der samtidig vil være fælles om at varetage områdets tarv.

Dette sted kan være med til at øge interessen for lokalområdet og dermed øge bosætningen - der sker noget her, der er livlig aktivitet.

Formålet med parken er at skabe et rekreativt område for borgere fra vugge til urne:

- Frugthave med 70 blandede frugttræer og buske som kan anvendes af parkens brugere, byens skole, børneinstitutioner, ungdomsklub eller plejehjem.
- Lege og motionsredskaber, spil og sport hvor parkens brugere kan udfordre hinanden for styrkelse af motion, kondi og helbred såvel fysisk som psykisk.
- Bål og grillhytte med mulighed for socialt samvær og hygge, for styrkelse af fællesskabsfølelse og integration af eksempelvis tilflyttere.
- Der er en aktiv arbejdsgruppe med medlemmer fra Lokalrådet og grundejerforeningen som er i stand til at organisere og udføre ideen.
- Der er stor opbakning fra lokale borgere og det lokale erhverv.

Budget

Der ansøges om maks. beløb kr. 100.000.

Dette beløb vil gøre det muligt at etablere legeredskaber (se situationsplan)

Det ansøgte er enkelte dele af helhedsplanen og er helt konkret følgende:


Agilitybane kr. 49.000.

Multihus kr. 35.000.

Bordtennisbord til udendørs brug kr. 16.000.

Alle er nettopriser.

Det forventes at grundejerforeningens medlemmer og byens borgere står for opstilling

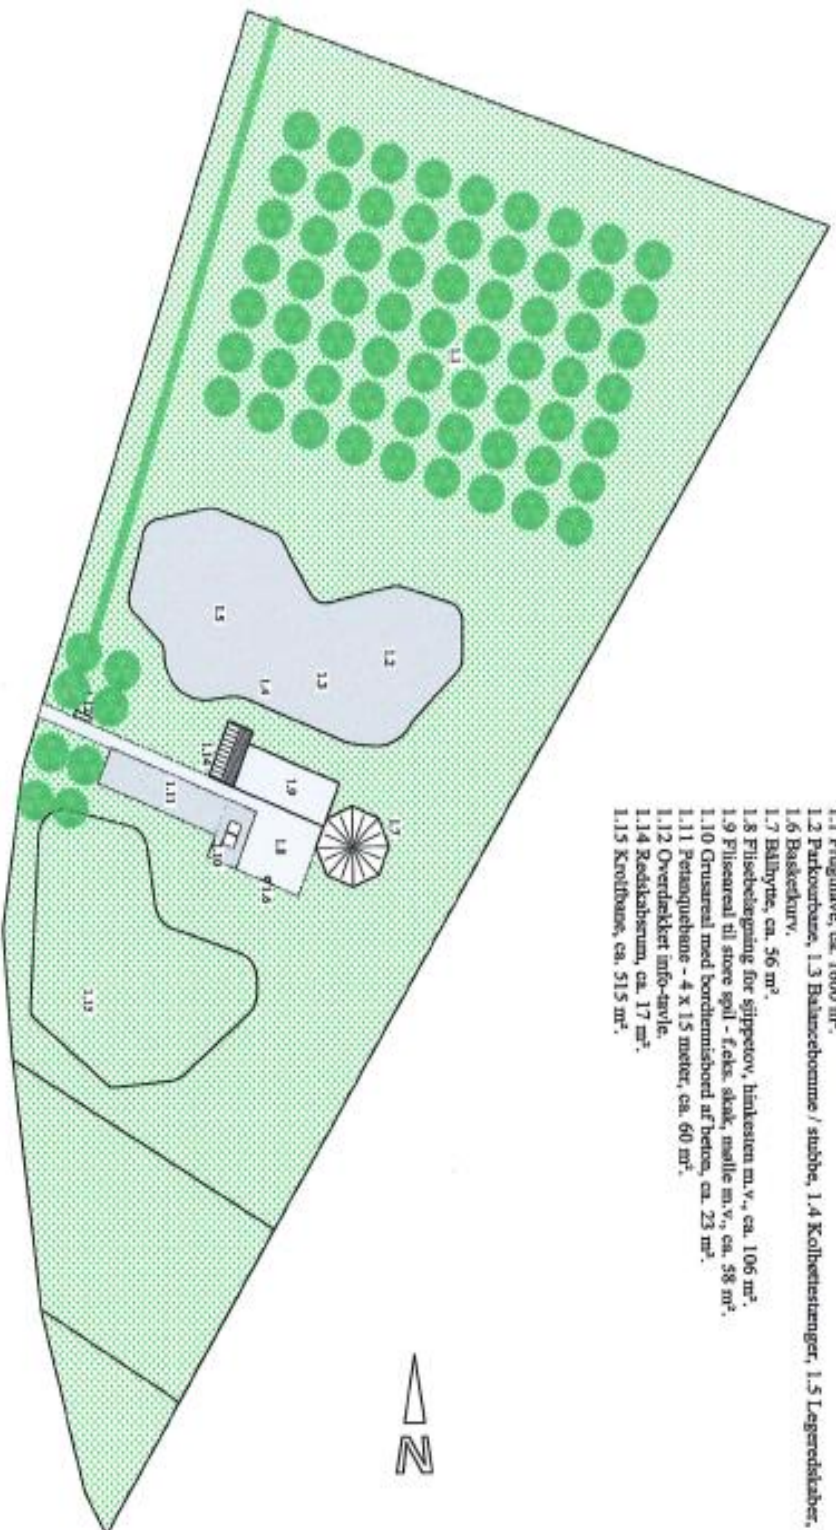

NOTE:

Måst nr. bx og bk af Kirke Stillinge By, Kirke Stillinge.
Samlet areal 6.672 m².

- 1.1 Frugttræ, ca. 1600 m².
- 1.2 Parkourbane, 1.3 Balanceborstomme / stubbe, 1.4 Kolbestenstænger, 1.5 Løgespidskaber, ca. 610 m².
- 1.6 Basketbane.
- 1.7 Ballytte, ca. 56 m².
- 1.8 Flisebelægning for slyppeov, hænkesten m.v., ca. 106 m².
- 1.9 Fliseareal til støve spil - f.eks. skak, snalle m.v., ca. 58 m².
- 1.10 Grusareal med bordlemshørd af beton, ca. 23 m².
- 1.11 Petanquebane - 4 x 15 meter, ca. 60 m².
- 1.12 Overdækket info-tavle.
- 1.14 Redskabsrum, ca. 17 m².
- 1.15 Kroldebane, ca. 515 m².

TEGNINGSNAVN	DELSTYREDELSE	TEGNINGSNUMMER
Situationsskizze	6068 m ²	1.0
BYGGERÅDSEKKE	MÅLT NR.	DATE
Solvænget, Kr. Stillinge, 4200 Slagelse	11 bx	17.07.2014
BYGNING	TEGNER	MÅL
GF Stoukergaard & Hejninge-Stillinge Lokalråd	Lars 3038 1047	1:500